




NIVEAU TOITURE

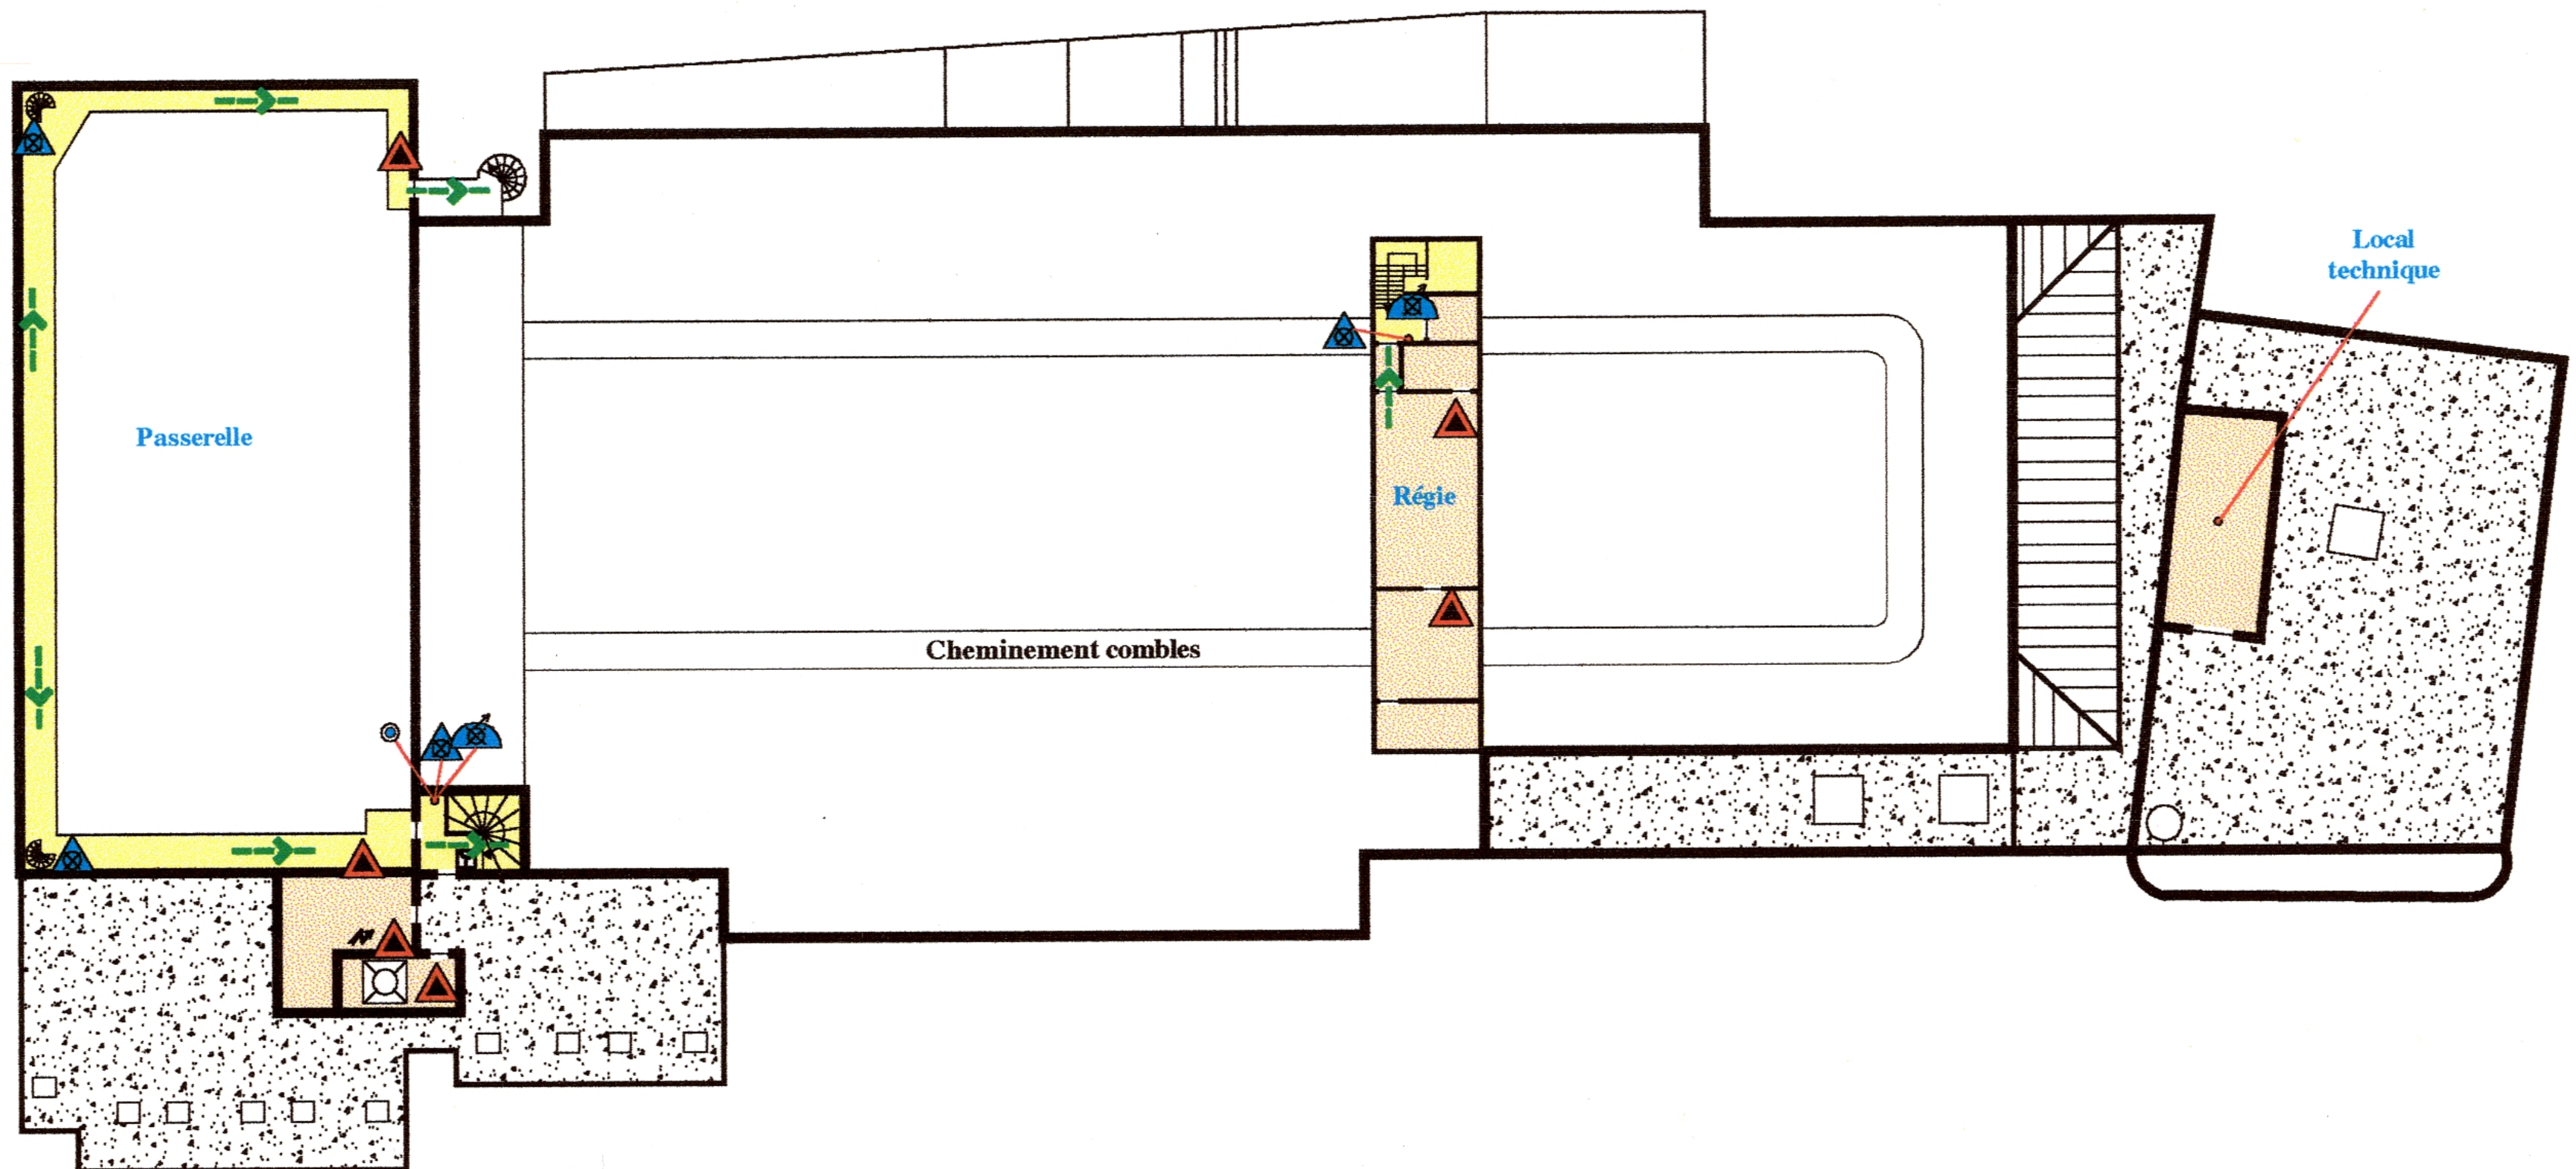


NIVEAU 2

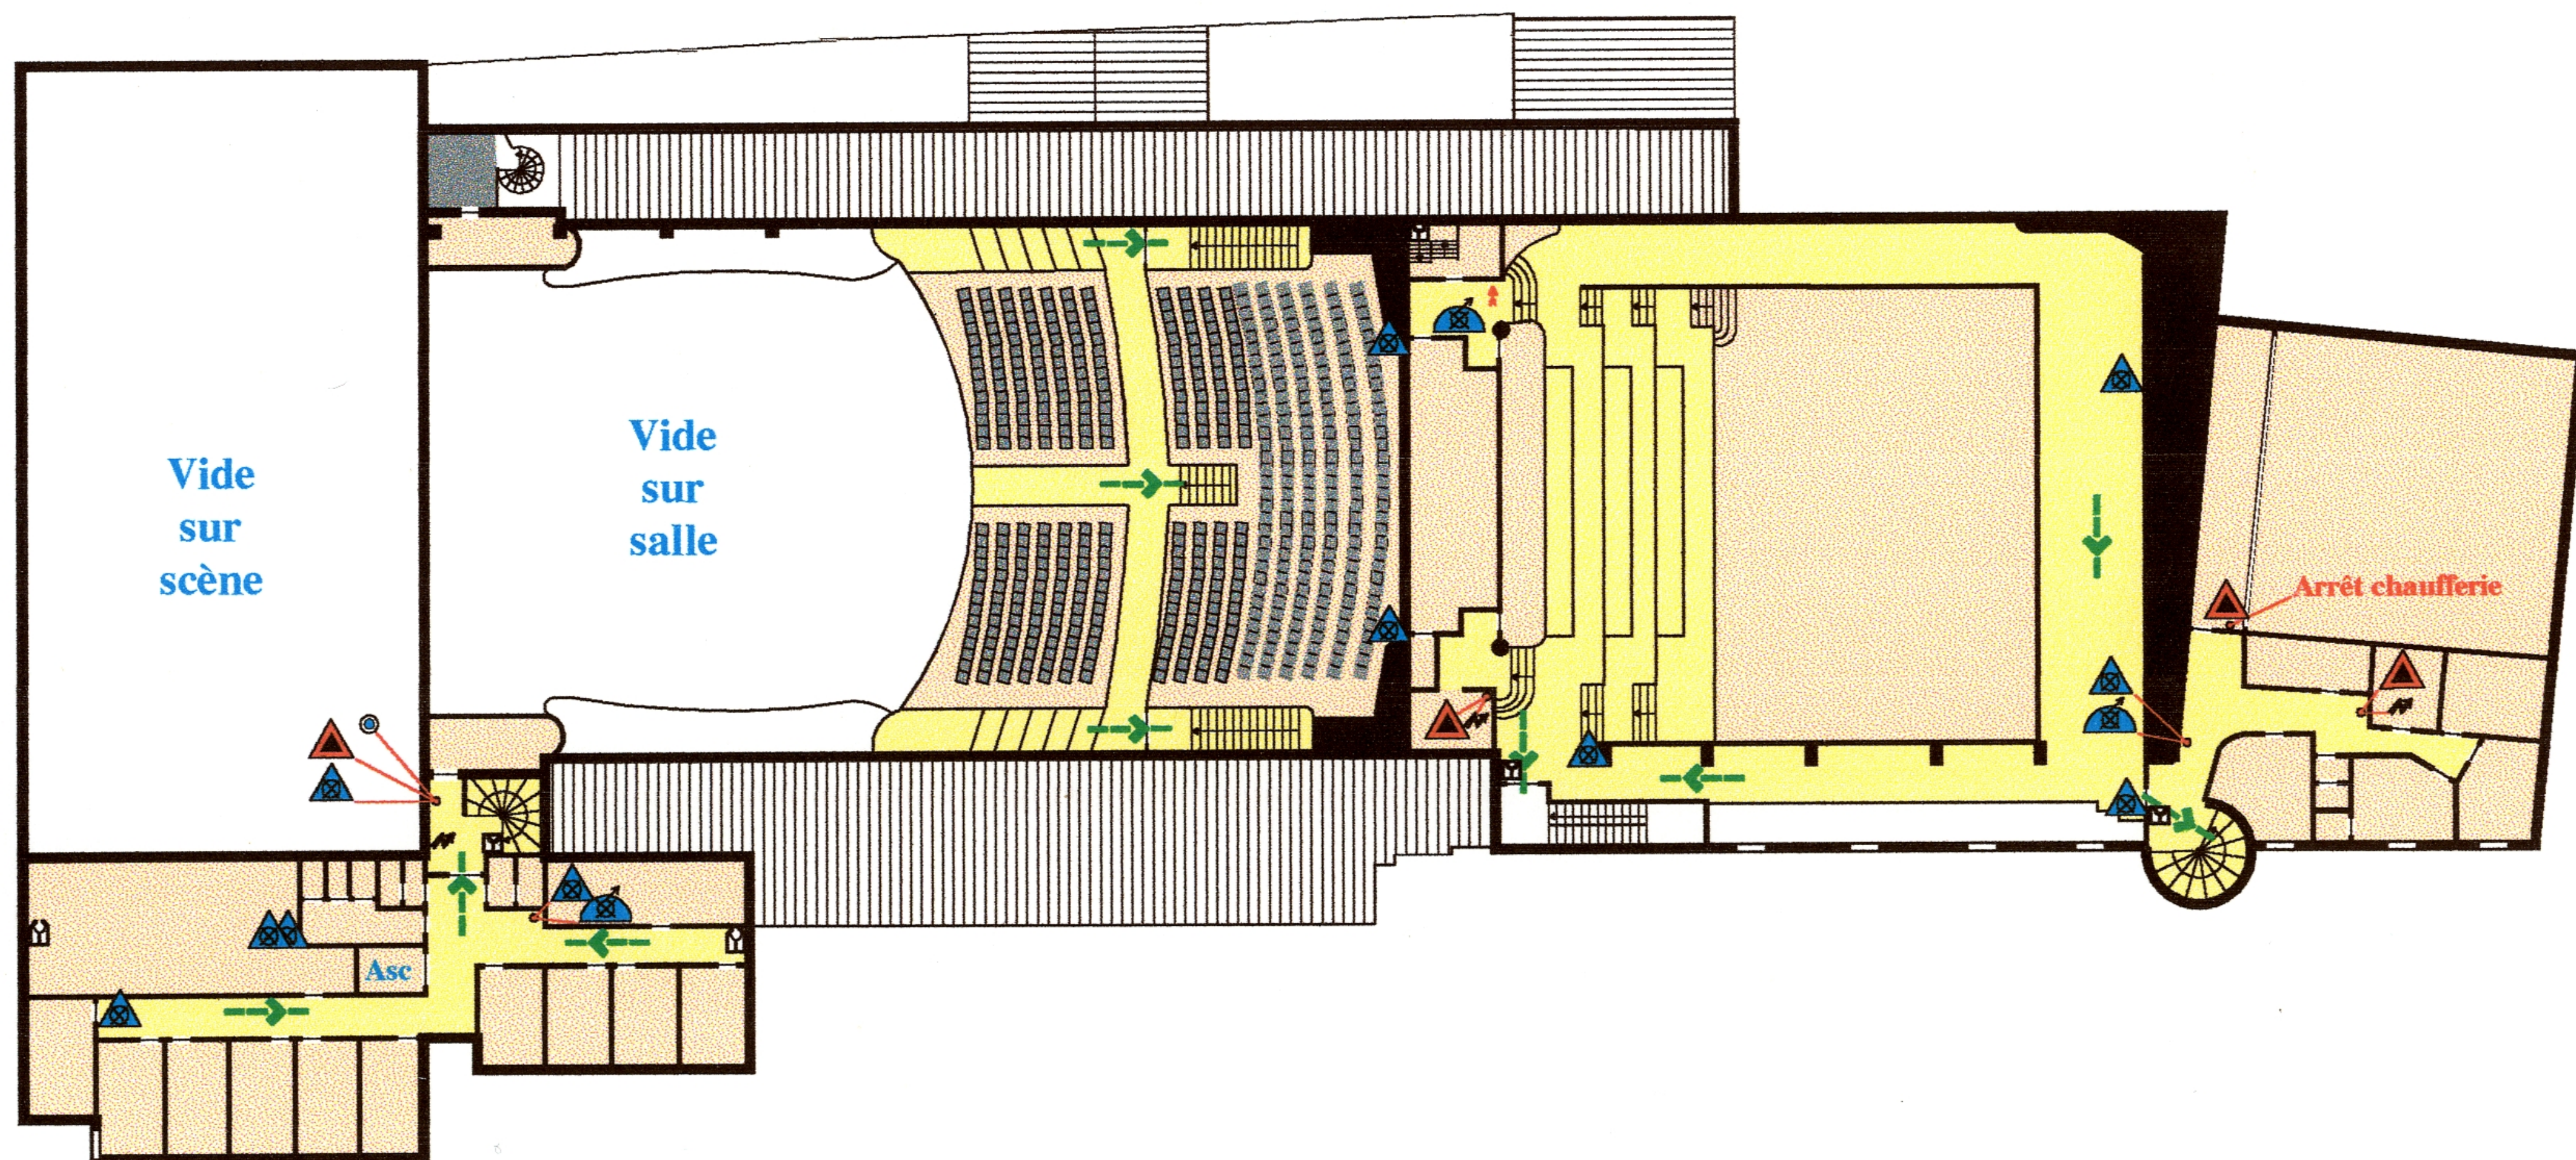

NIVEAU 1

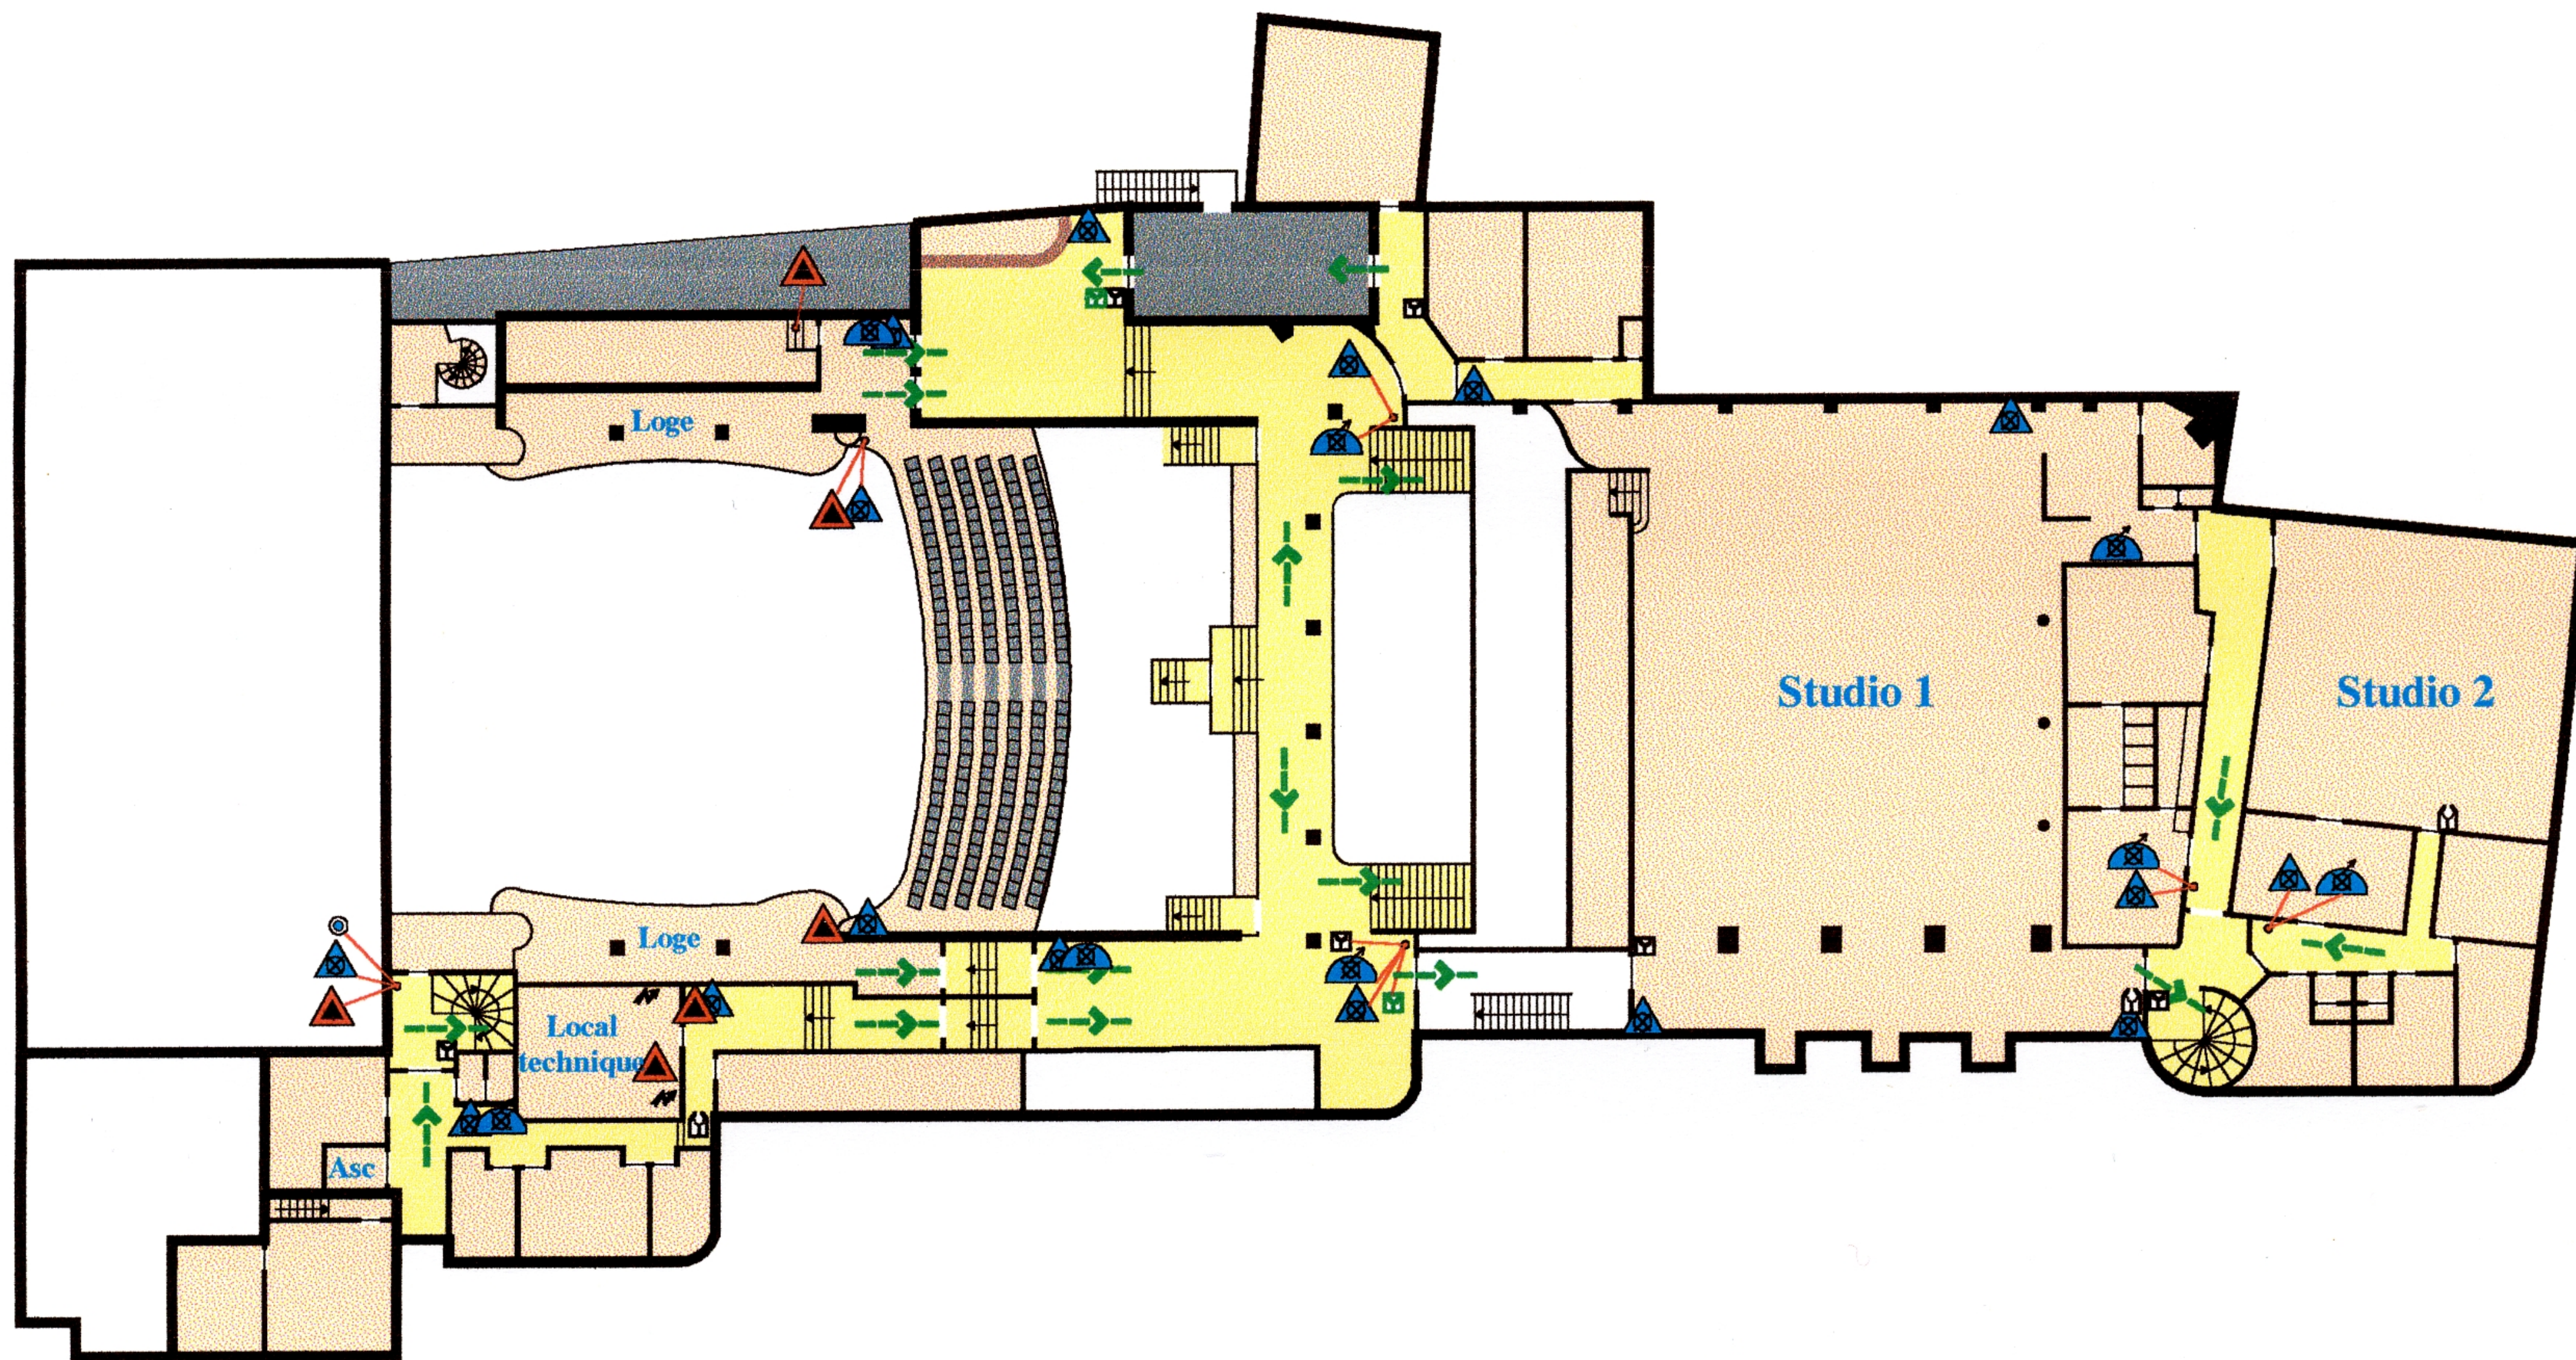

NIVEAU RDC

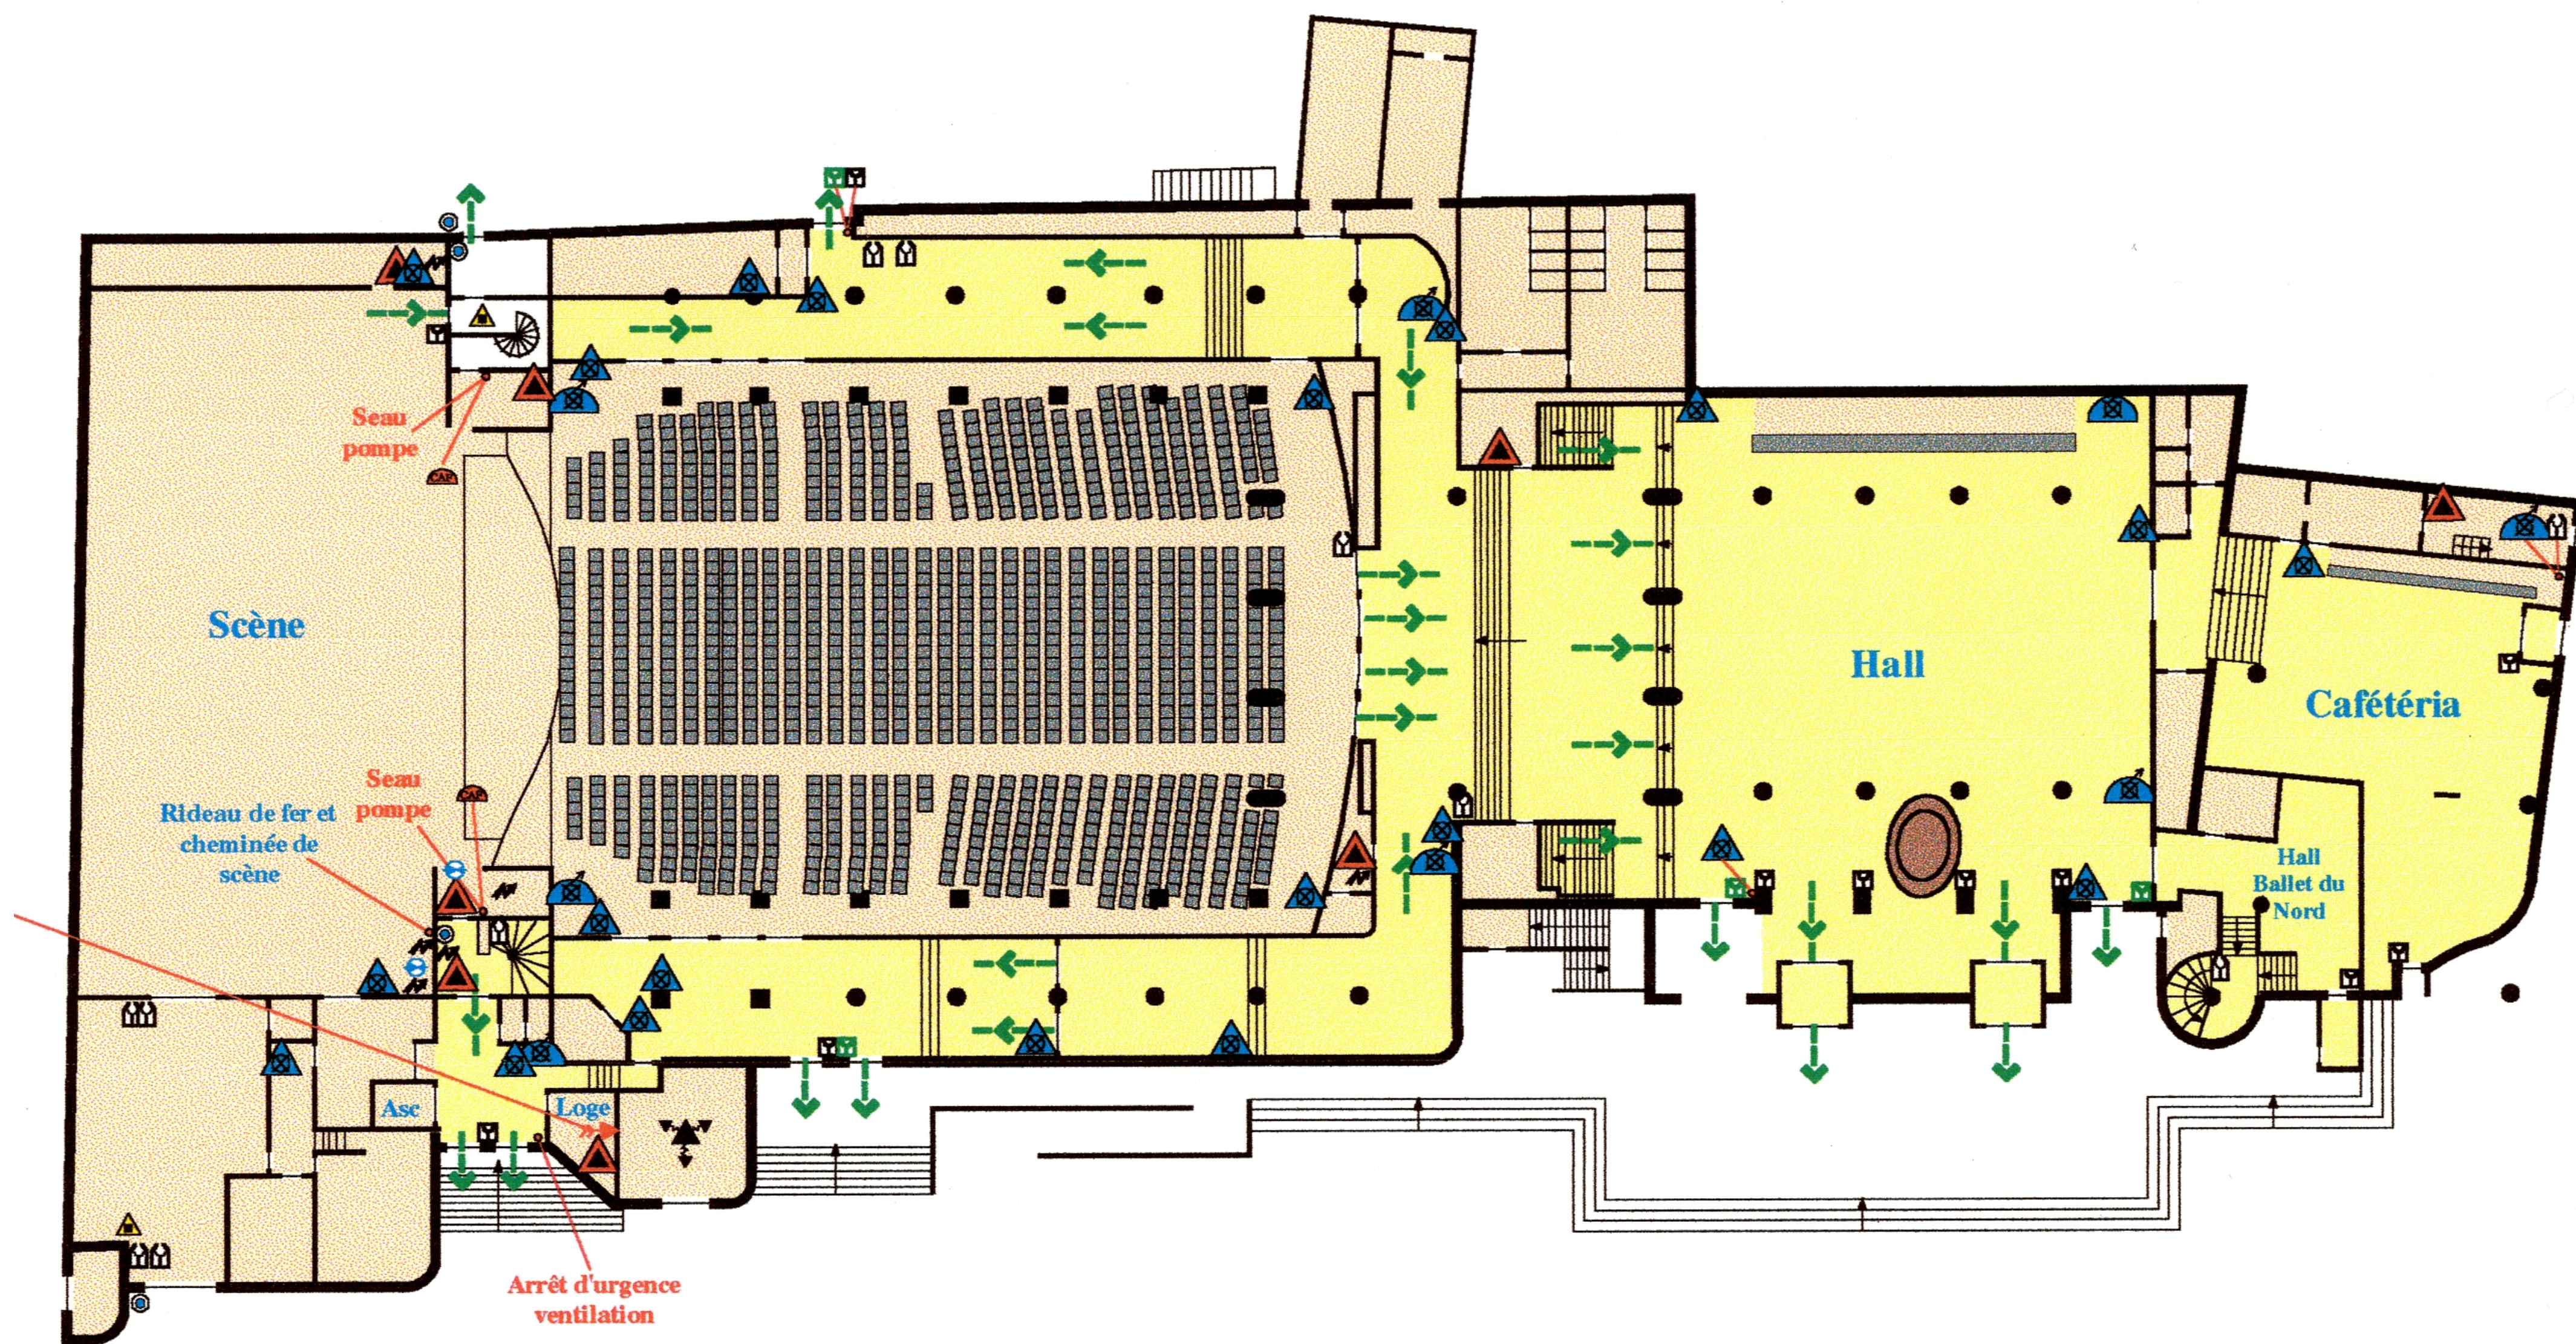

NIVEAU DESSOUS DE SCENE

